


PLANTA ESQUEMÁTICA DE SINALIZAÇÃO
ESCALA: 1/750

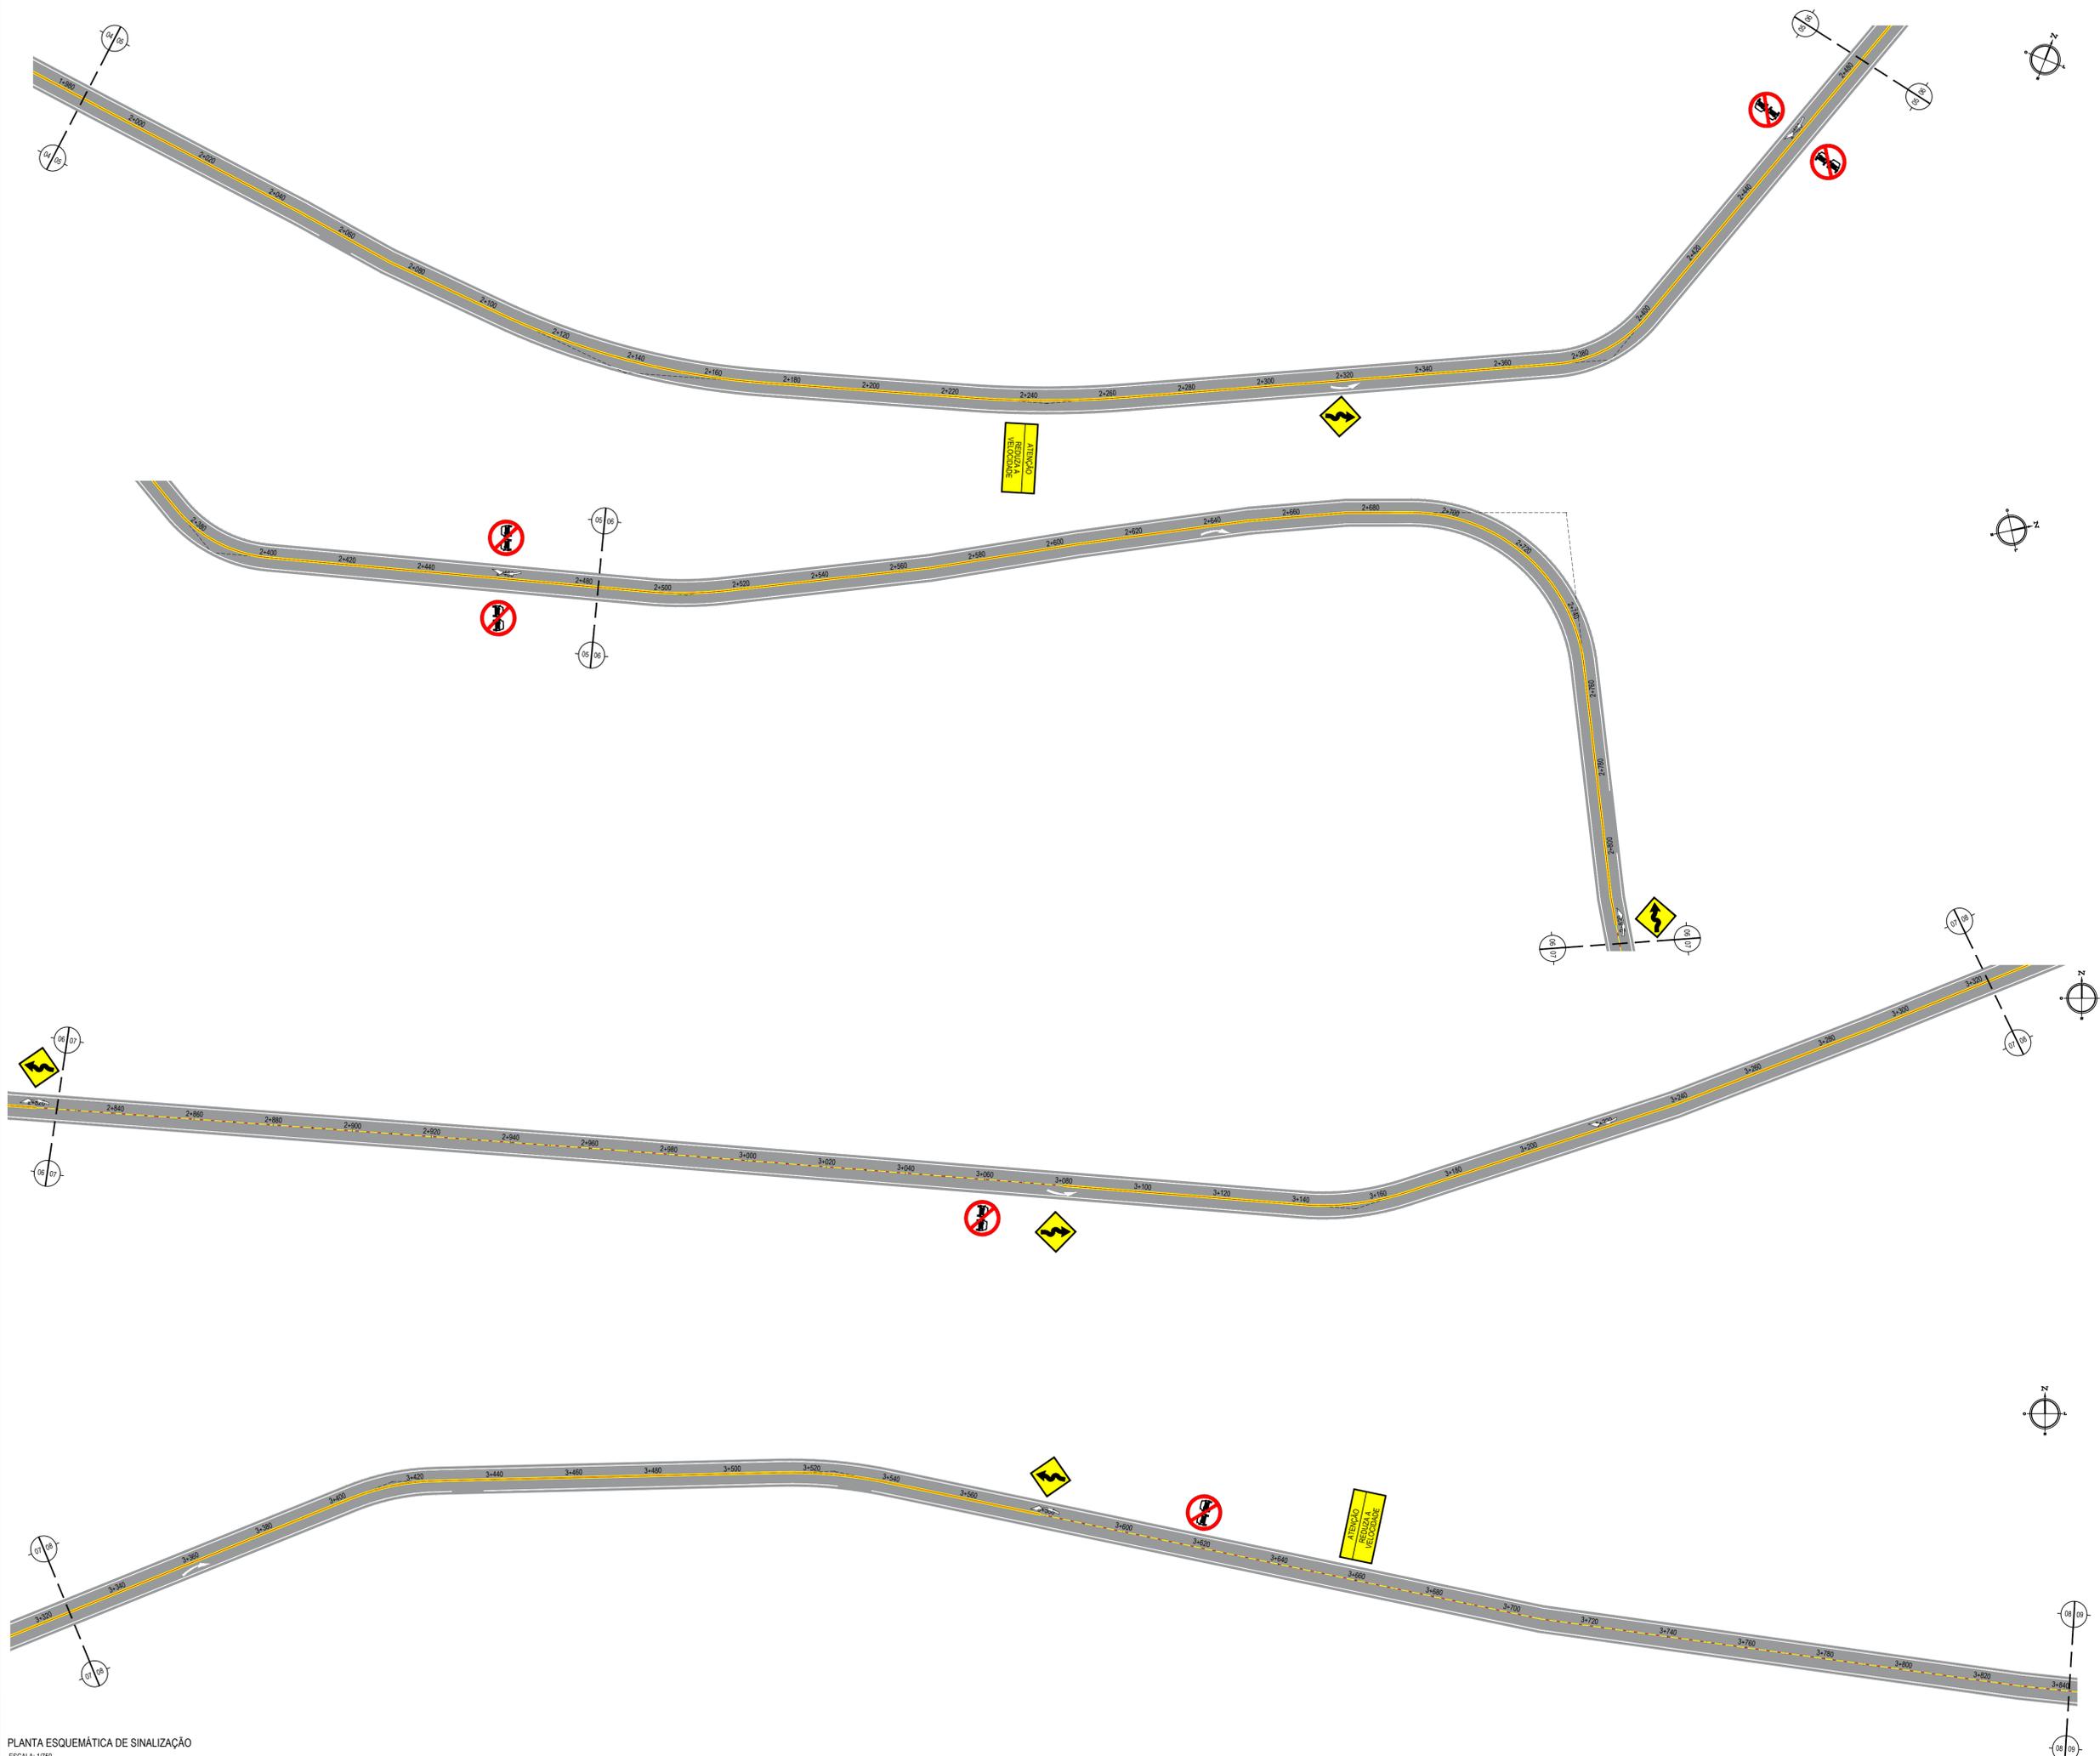


ASSINATURAS E APROVAÇÃO		
PROJETISTA	PROPRIETÁRIO	
<i>Leonardo Silveira Lima</i> LEONARDO SILVEIRA LIMA ENGENHEIRO CIVIL - RNP: 091581987		
APROVAÇÃO		
<p>GEOPAC AV. PADRE ANTONIO TOMAZ, N.º 200, SALA 301302 BARRIO AERONAUTICA FORTALEZA FONE: 85 3041 3141 EMAIL: GEOPAC@GEOPAC.COM.BR</p>		
<p>PROPRIETÁRIO: PREFEITURA MUNICIPAL DE PARAIPABA/CE</p>		
<p>PROJETO: PAV. ASFÁLTICA DE ACESSO AO PARQUE ECOLÓGICO RESERVA PEDRINHAS</p>		
<p>IDENTIFICAÇÃO DOS DESENHOS: D1. PLANTA ESQUEMÁTICA</p>		
LOCAL: PARAIPABA/CE	DATA: JUNHO/2022	PRONCHIA: 01/10
DESENHADO: RODRIGON JUAÇABA	ESCALA: INDICADA	CONTROLE: PABA C22.05



PLANTA ESQUEMÁTICA DE SINALIZAÇÃO
ESCALA: 1/750

ASSINATURAS E APROVAÇÃO		
PROJETISTA	PROPRIETÁRIO	
	 LEONARDO SILVEIRA LIMA ENGENHEIRO CIVIL - RNP: 091581987	
APROVAÇÃO		
 ROSSON JUÇABA		
GEOPAC		
<small>AV. PADRE ANTONIO TOMAZ, N.º 7620, SALA 3013032 BARRIO ALESCOTA FORTALEZA FONE: 85 3241-3141 EMAIL: GEOPAC@GEOPAC.COM.BR</small>		
PROPRIETÁRIO	DATA:	PRONCHIA:
PREFEITURA MUNICIPAL DE PARAIPABA	JUNHO/2022	02/10
PROJETO:	ESCALA:	CONTROLE:
PAV. ASFÁLTICA DE ACESSO AO PARQUE ECOLÓGICO RESERVA PEDRINHAS		PABA C22.05
IDENTIFICAÇÃO DOS DESENHOS:	INDICADA	
D1. PLANTA ESQUEMÁTICA		

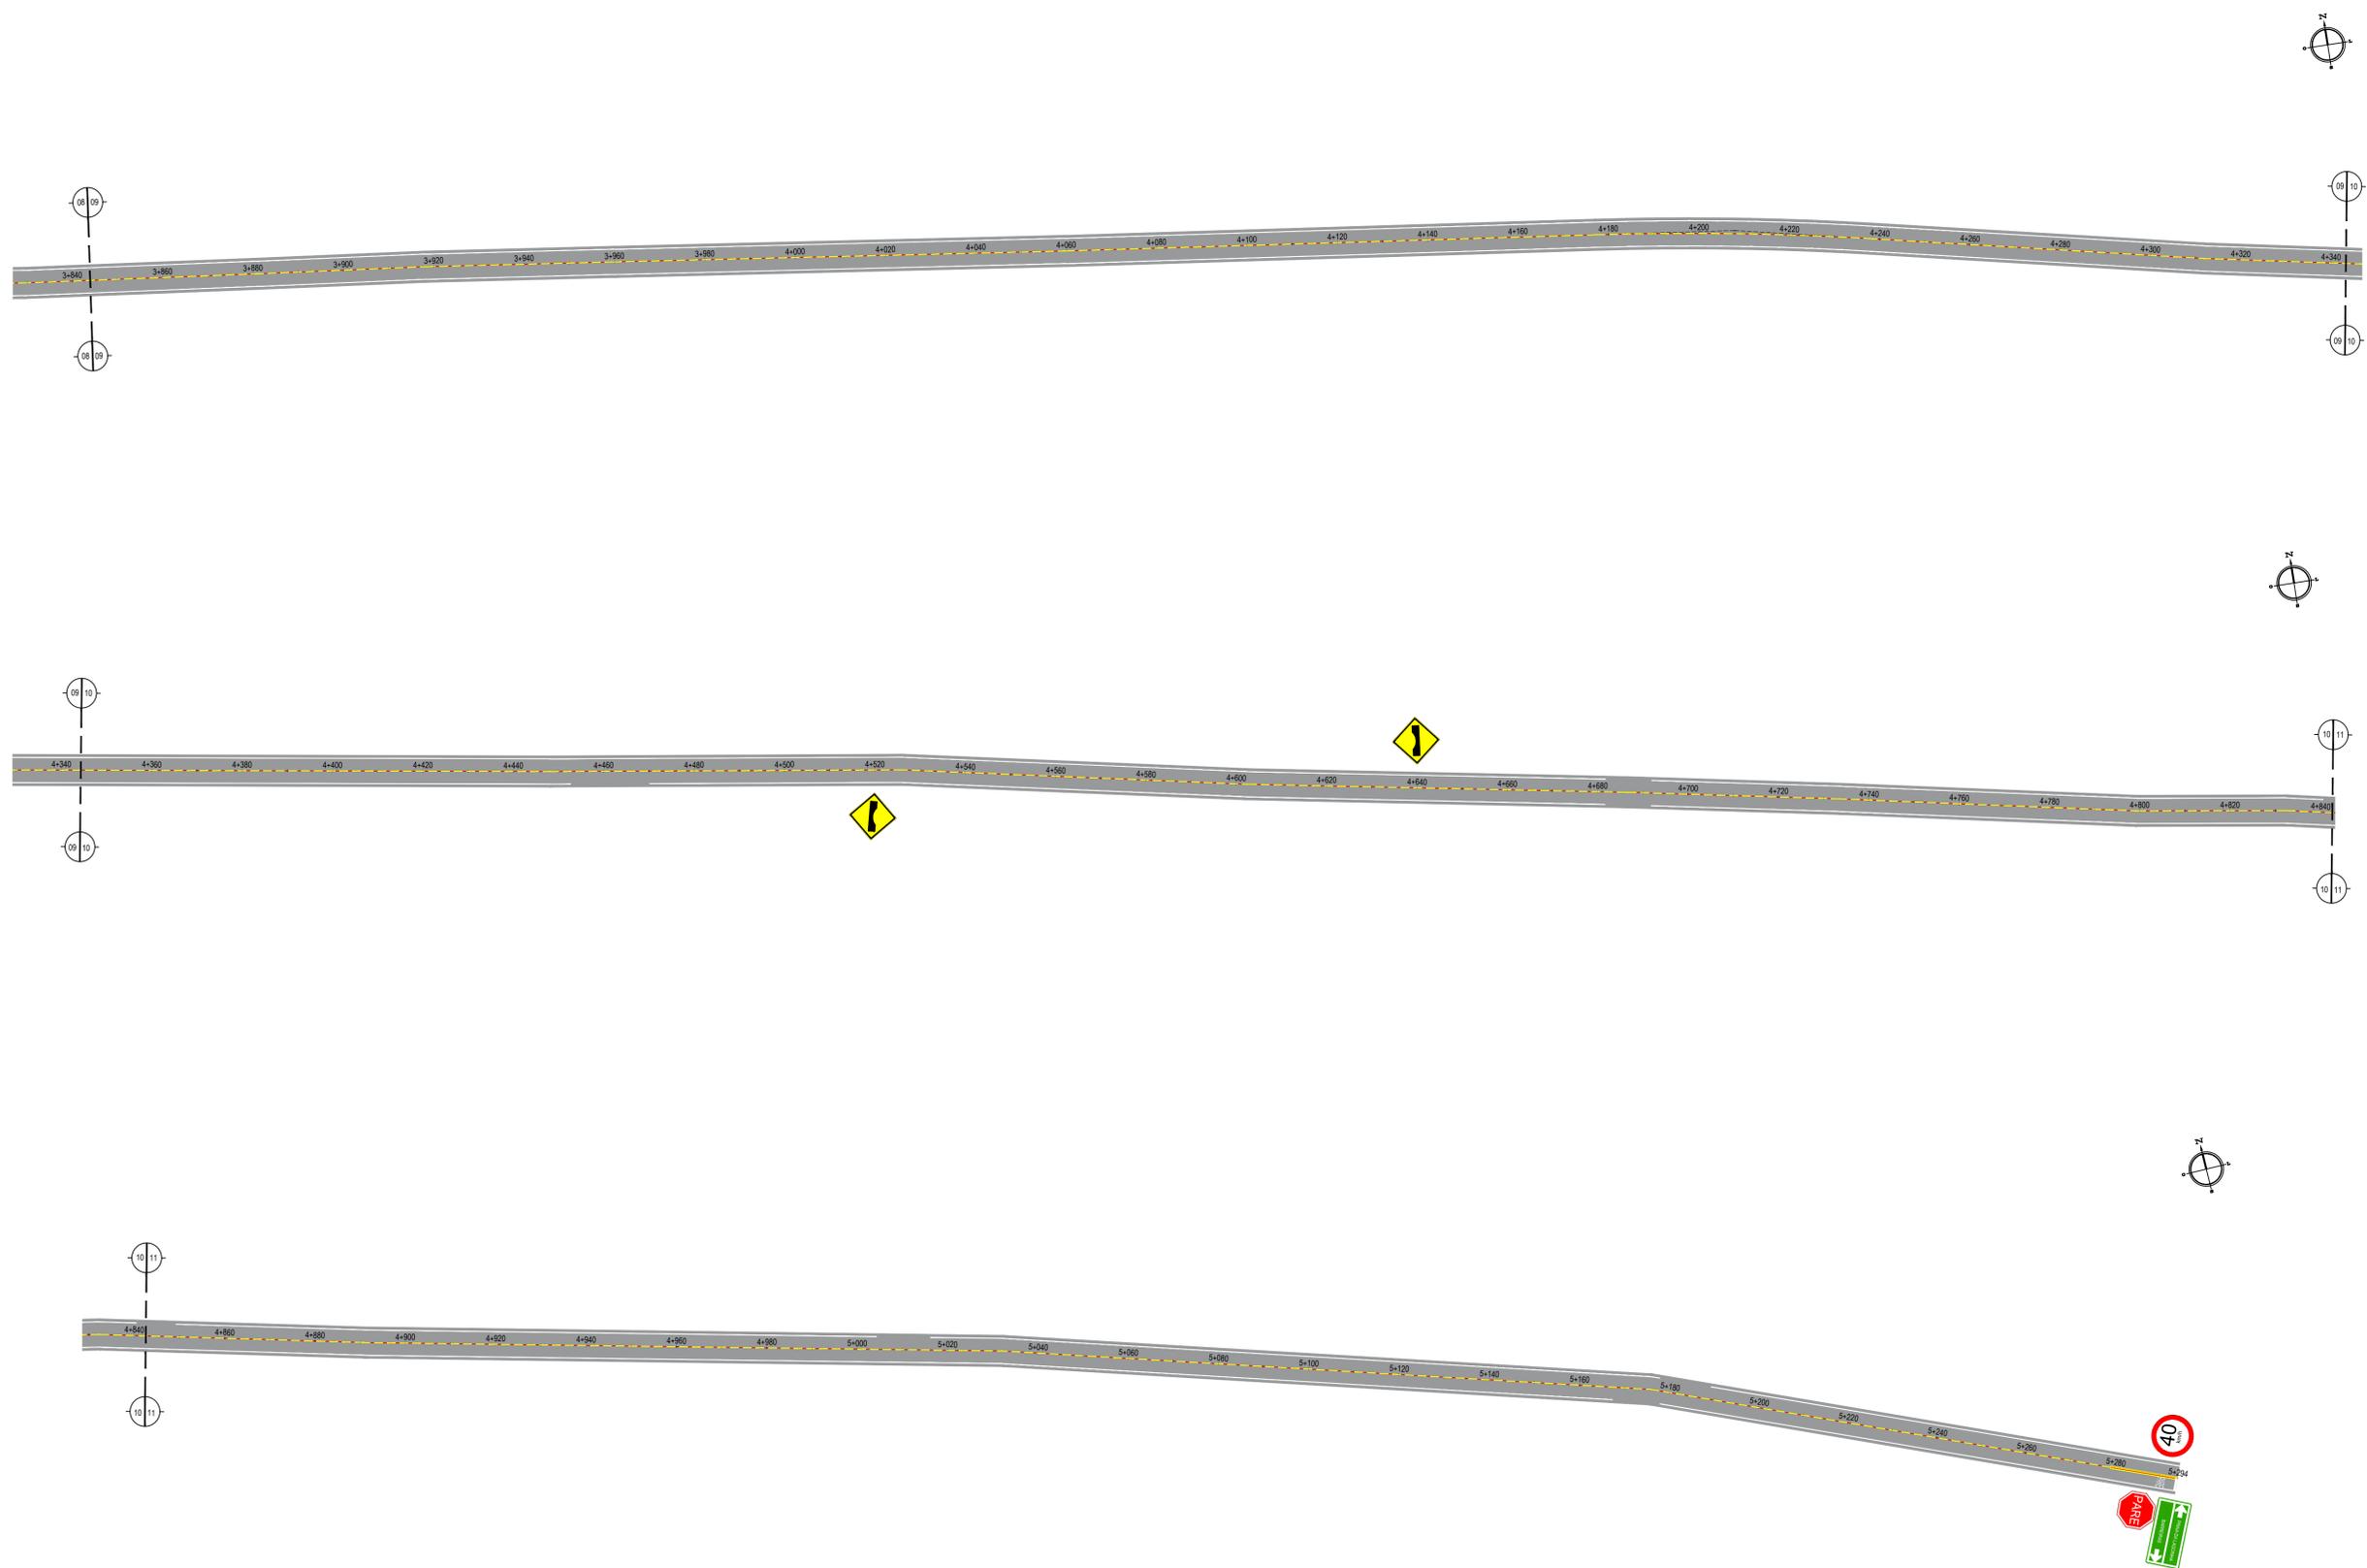

PLANTA ESQUEMÁTICA DE SINALIZAÇÃO
ESCALA: 1/750

ASSINATURAS E APROVAÇÃO		
PROJETISTA	PROPRIETÁRIO	
 LEONARDO SILVEIRA LIMA ENGENHEIRO CIVIL - RNP: 091581987		
APROVAÇÃO		
GEOPAC		
PROPRIETÁRIO: PREFEITURA MUNICIPAL DE PARAIPABA/CE		
PROJETO: PAV. ASFÁLTICA DE ACESSO AO PARQUE ECOLÓGICO RESERVA PEDRINHAS		
IDENTIFICAÇÃO DOS DESENHOS: D1. PLANTA ESQUEMÁTICA		
LOCAL: PARAIPABA	DATA: JUNHO/2022	FOLHA: 03/10
DESENHO: ROSSON JUAÇABA	ESCALA: INDICADA	CONTROLE: PARAIPABA C22.05

SINALIZAÇÃO VERTICAL

PLACAS DE SINALIZAÇÃO DO TRECHO

PLACAS REGULAMENTARES

PLACAS	CÓDIGO	DIMENSÕES (m)	QUANT. (un)
	R-1	Ø = 0,80	01
	R-7	Ø = 0,80	13
	R-19-4	Ø = 0,80	02

PLACAS DE ADVERTÊNCIA

PLACAS	CÓDIGO	DIMENSÕES (m)	QUANT. (un)
	A-2a	0,80x0,80	01
	A-2b	0,80x0,80	01
	A-3a	0,80x0,80	03
	A-3b	0,80x0,80	03
	A-19	0,80x0,80	04


PLACAS DE ADVERTÊNCIA

MODELO DOS SINAIS	CÓDIGO	QUANT. (un)
	I - 1	03

PLACAS INDICATIVAS

MODELO DOS SINAIS	CÓDIGO	QUANT. (un)
	-	01
	-	01

DIMENSÕES

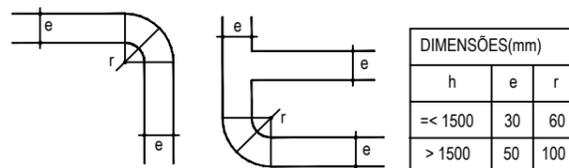

NOTA 1:
 CARACTERÍSTICAS DAS PLACAS REGULAMENTARES:
 DIÂMETRO - 0,80m FUNDO: BRANCO
 TARJA CIRCULAR E DIAGONAL - 0,07m TARJA: VERMELHA
 SÍMBOLO: PRETO
 LETRA: PRETO
 VERSO: PRETO

NOTA 2:
 CARACTERÍSTICAS DAS PLACAS DE ADVERTÊNCIA:
 LADO - 0,80m FUNDO: AMARELO
 ORLA EXTERNA - 0,01m ORLA EXTERNA: AMARELA
 ORLA INTERNA - 0,02m ORLA INTERNA: PRETA
 SÍMBOLO: PRETO
 VERSO: PRETO

NOTA 3:
 CARACTERÍSTICAS DAS PLACAS INDICATIVAS:
 FUNDO: VERDE
 TARJA, LETRA E SETA: BRANCA OU PRETA
 VERSO: PRETO

APROVAÇÃO

 LEONARDO SILVEIRA LIMA
 ENGENHEIRO CIVIL - RNP: 0601581067


PROPRIETÁRIO:
PREFEITURA MUNICIPAL DE PARAIPABA/CE
 EMPRESA CONTRATADA:
GEOPAC
 AV. PADRE ANTÔNIO TOMÁS, N.º 2420, SALA 301
 BAIRRO ALDEOTA | FORTALEZA/CE
 FONE: 85 3241-3147 | EMAIL: GEOPAC@GEOPAC.COM.BR

OBRA:
PAV. ASF. DE ACESSO AO PARQUE ECOLÓGICO RESERVA PEDRINHAS
 PROJETO:
 PROJETO DE SINALIZAÇÃO
 CONTEÚDO / IDENTIFICAÇÃO DOS DESENHOS:
 DETALHE EXECUTIVO DAS PLACAS DO TRECHO
 PRANCHA:
04/10
 LOCAL:
 LAGOINHA - PARAIPABA/CE
 DATA:
 JUNHO/2022
 ESCALA:
 SEM ESCALA
 CONTROLE:
 PABA C22.05


SINALIZAÇÃO VERTICAL

PLACAS REGULAMENTARES (DETALHE EXECUTIVO)

DETALHE
PARADA OBRIGATÓRIA (R1)

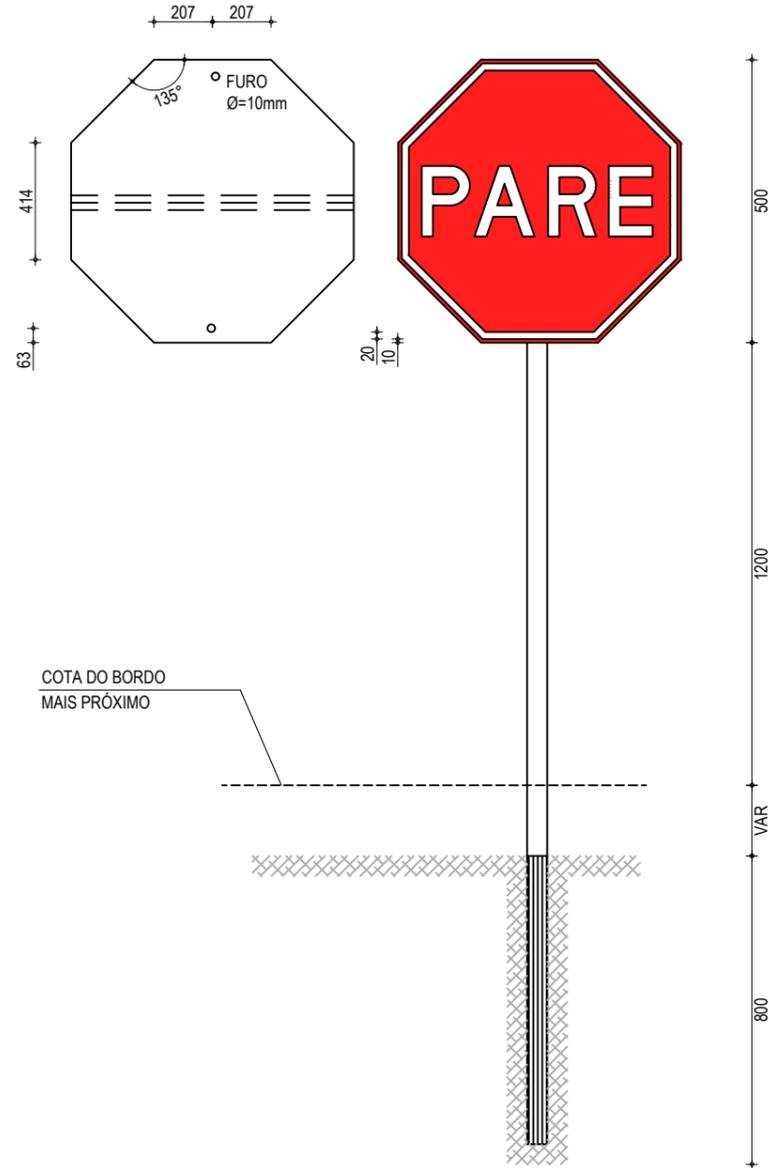

DETALHE
R-3 A R-31

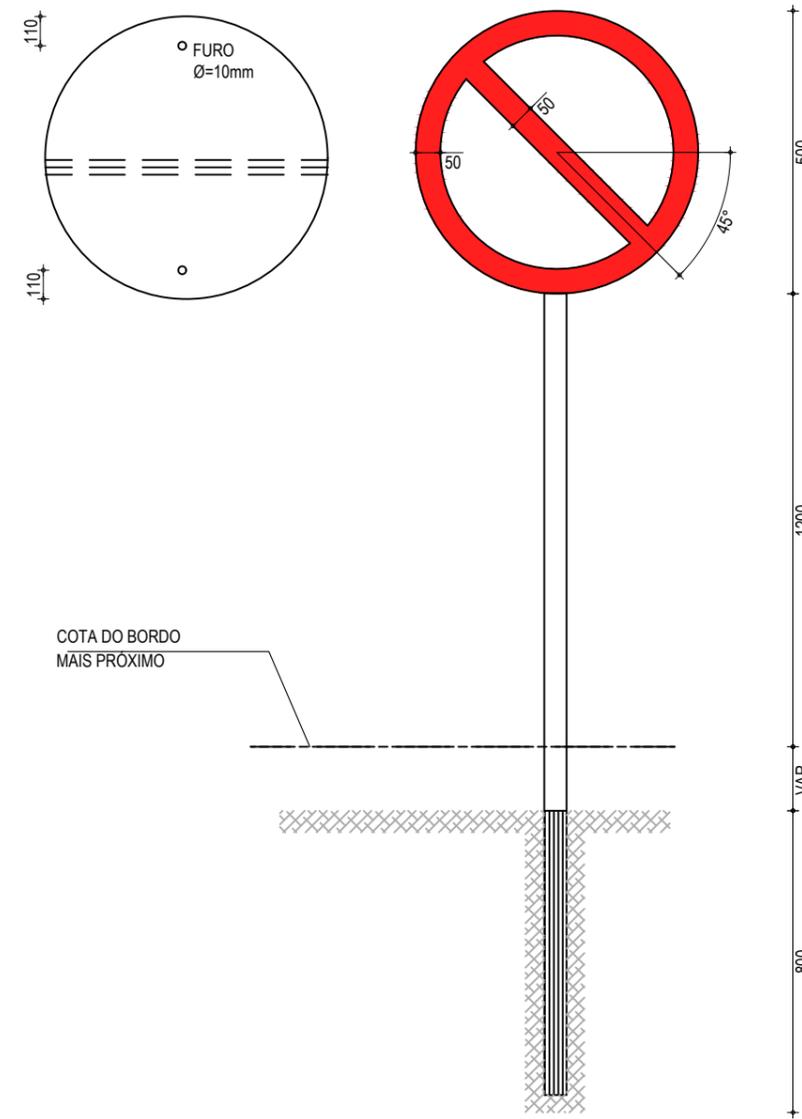

CORES:

R-1
FUNDO : VERMELHO REFLETIVO
ORLA : BRANCO REFLETIVO
VERSO : PRETO

R-2
FUNDO : BRANCO REFLETIVO
ORLA : VERMELHO REFLETIVO
VERSO : PRETO

R-3 a R-31
FUNDO : BRANCO REFLETIVO
ORLA E TARJA DIAMETRAL : VERMELHO REFLETIVO
VERSO : PRETO

NOTA:
DIMENSÕES EM MILÍMETROS

APROVAÇÃO

PROJETISTA:

Leonardo Silveira Lima
LEONARDO SILVEIRA LIMA
ENGENHEIRO CIVIL - RNP: 0601581067

PROPRIETÁRIO:

**PREFEITURA MUNICIPAL
DE PARAIPABA/CE**

EMPRESA CONTRATADA:
GEOPAC
AV. PADRE ANTÔNIO TOMÁS, N.º 2420, SALA 301
BAIRRO ALDEOTA | FORTALEZA/CE
FONE: 85 3241-3147 | EMAIL: GEOPAC@GEOPAC.COM.BR

OBRA:

PAV. ASF. DE ACESSO AO PARQUE ECOLÓGICO RESERVA PEDRINHAS

PROJETO:
PROJETO DE SINALIZAÇÃO

CONTEÚDO / IDENTIFICAÇÃO DOS DESENHOS:
DETALHE EXECUTIVO DAS PLACAS REGULAMENTARES

PRANCHA:
05/10



LOCAL:
LAGOINHA - PARAIPABA/CE

DATA:
JUNHO/2022

ESCALA:
INDICADA

CONTROLE:
PABA C22.05



SINALIZAÇÃO VERTICAL
PLACAS INDICATIVAS (DETALHE EXECUTIVO)

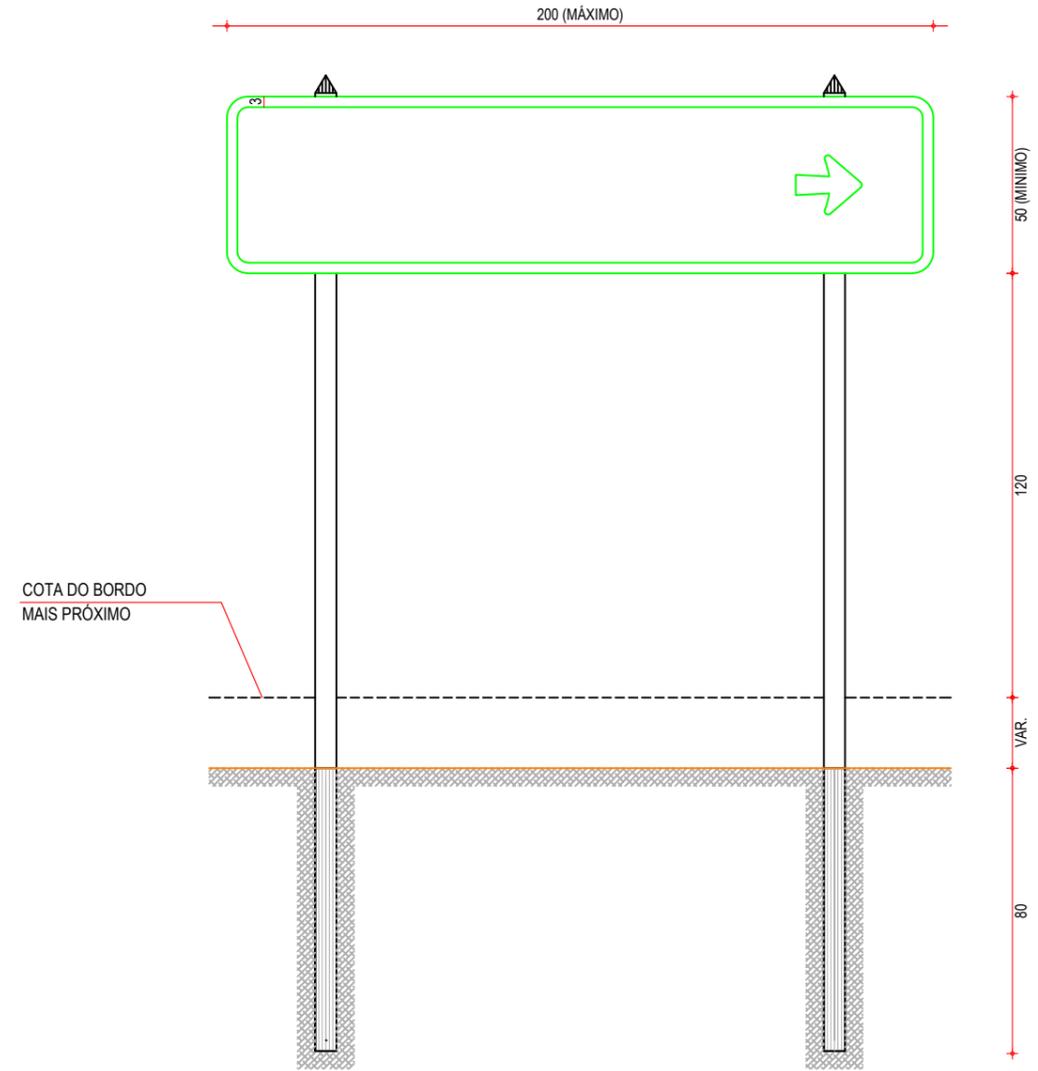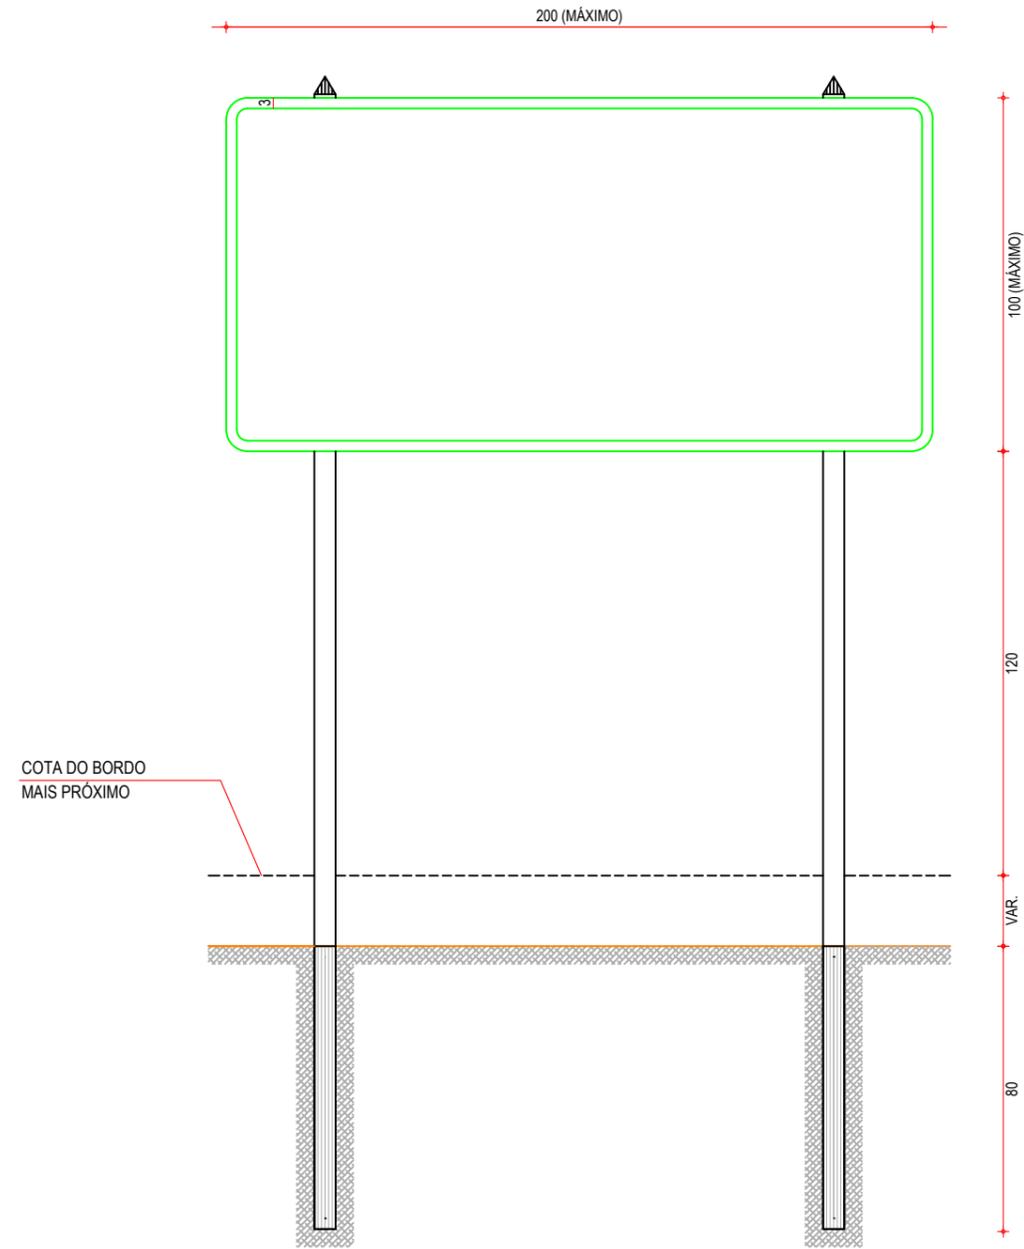

NOTA:
 DIMENSÕES EM CENTÍMETROS

APROVAÇÃO	PROPRIETÁRIO: PREFEITURA MUNICIPAL DE PARAIPABA/CE	OBRA: PAV. ASF. DE ACESSO AO PARQUE ECOLÓGICO RESERVA PEDRINHAS	
PROJETISTA: LEONARDO SILVEIRA LIMA ENGENHEIRO CIVIL - RNP: 0601581067	EMPRESA CONTRATADA: GEOPAC AV. PADRE ANTÔNIO TOMÁS, N.º 2420, SALA 301 BAIRRO ALDEOTA FORTALEZA/CE FONE: 85 3241-3147 EMAIL: GEOPAC@GEOPAC.COM.BR	PROJETO: PROJETO DE SINALIZAÇÃO	PRANCHA: 06/10
		CONTEÚDO / IDENTIFICAÇÃO DOS DESENHOS: DETALHE EXECUTIVO DAS PLACAS INDICATIVAS	CONTROLE: PABA C22.05
		LOCAL: LAGOINHA - PARAIPABA/CE	DATA: JUNHO/2022
		ESCALA: INDICADA	

SINALIZAÇÃO VERTICAL
DETALHE EXECUTIVO DA IMPLANTAÇÃO DAS PLACAS

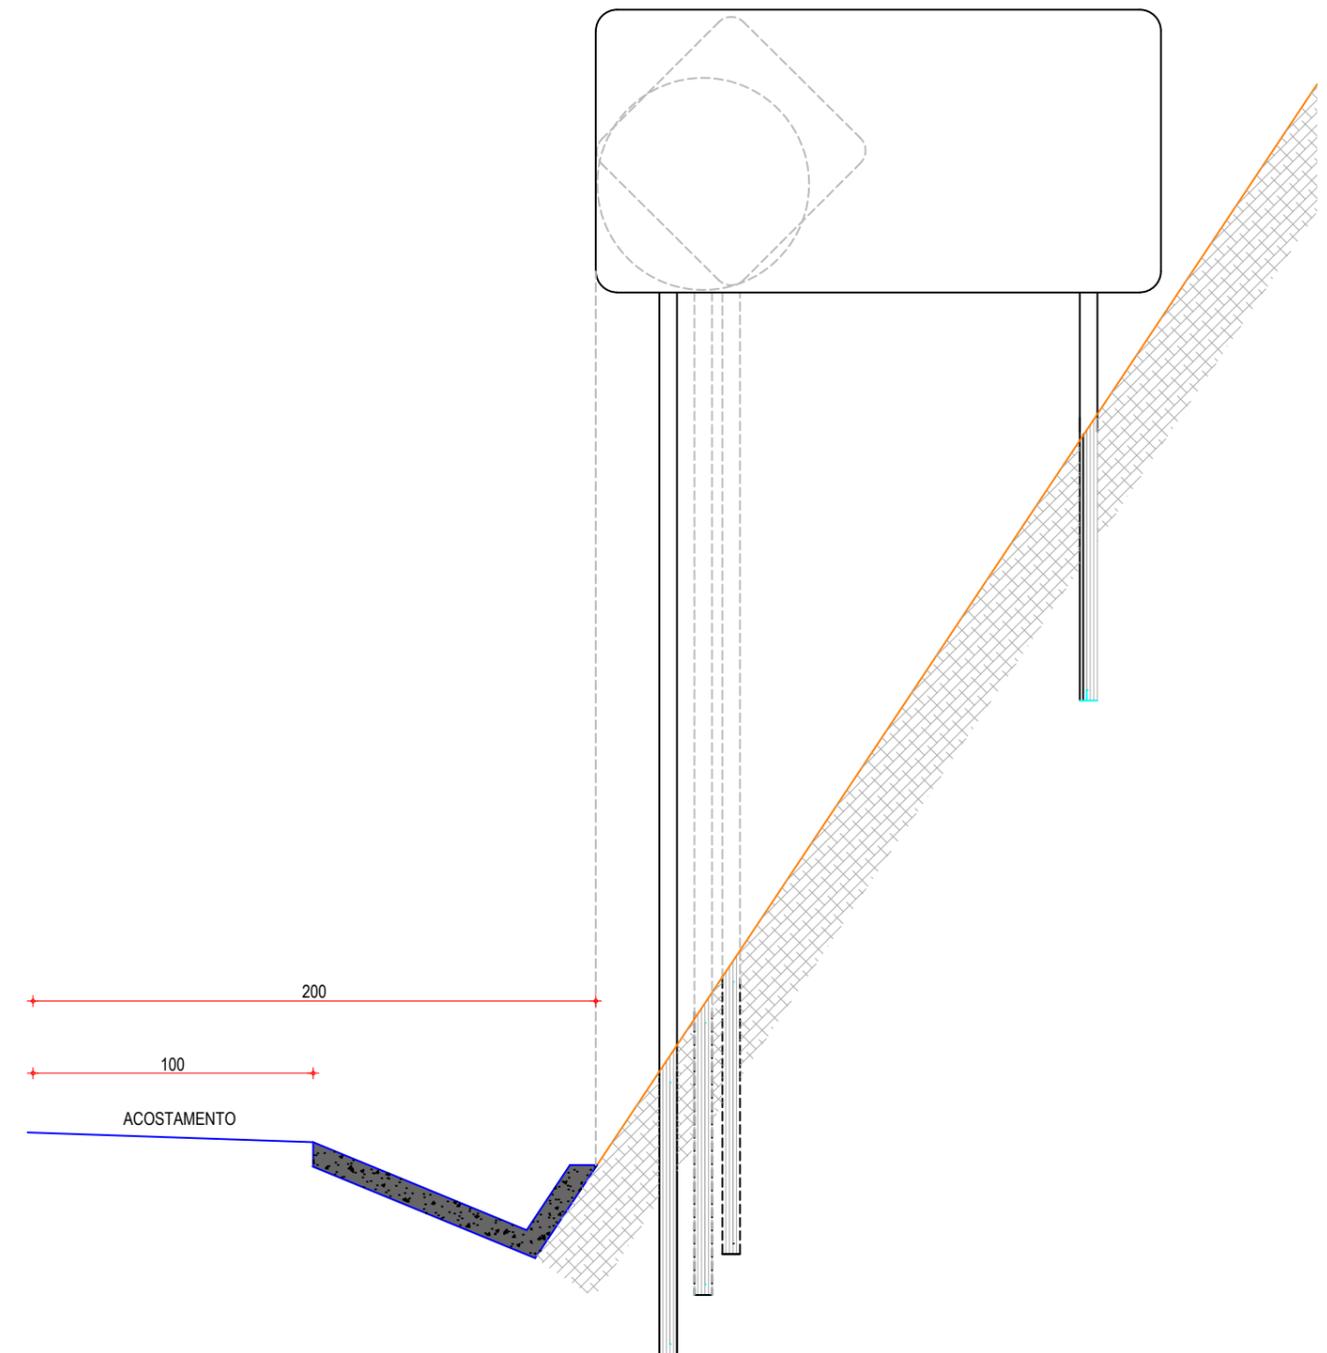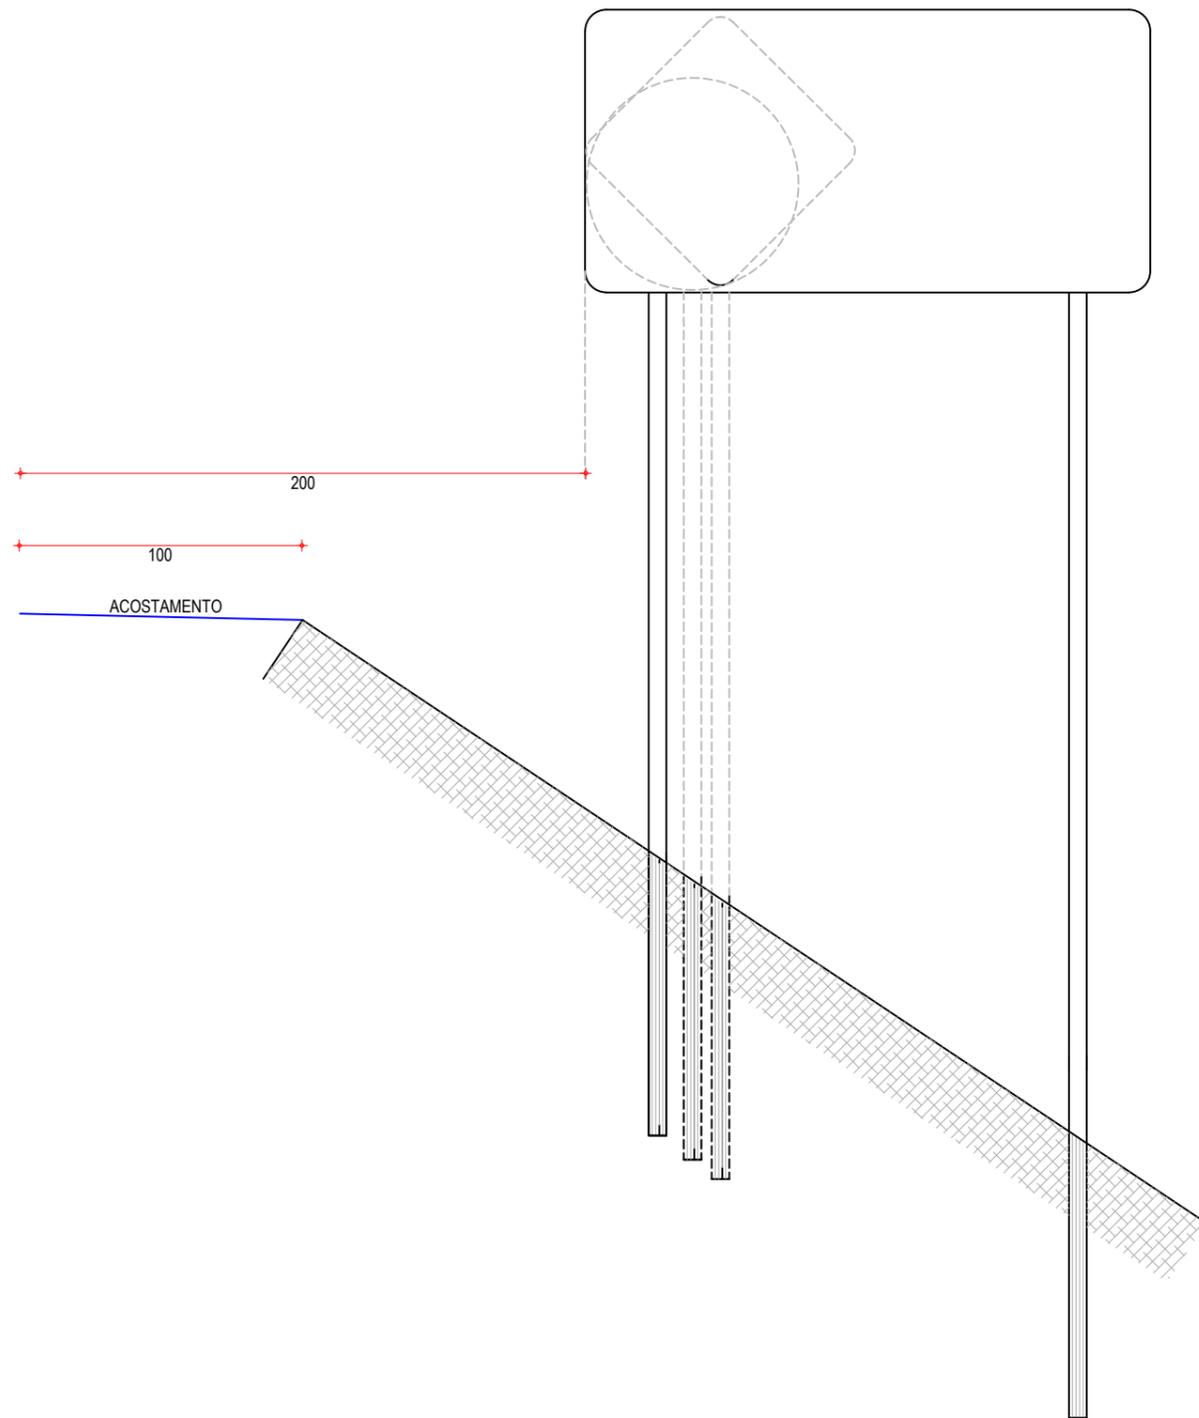


NOTA:
 DIMENSÕES EM CENTÍMETROS


APROVAÇÃO	PROPRIETÁRIO: PREFEITURA MUNICIPAL DE PARAIPABA/CE	OBRA: PAV. ASF. DE ACESSO AO PARQUE ECOLÓGICO RESERVA PEDRINHAS
PROJETISTA: LEONARDO SILVEIRA LIMA ENGENHEIRO CIVIL - RNP: 0601581067	EMPRESA CONTRATADA: GEOPAC AV. PADRE ANTÔNIO TOMÁS, N.º 2420, SALA 301 BAIRRO ALDEOTA FORTALEZA/CE FONE: 85 3241-3147 EMAIL: GEOPAC@GEOPAC.COM.BR	PROJETO: PROJETO DE SINALIZAÇÃO CONTEÚDO / IDENTIFICAÇÃO DOS DESENHOS: DETALHE EXECUTIVO DA IMPLANTAÇÃO DAS PLACAS
	LOCAL: LAGOINHA - PARAIPABA/CE	PRANCHA: 07/10
	DATA: JUNHO/2022	ESCALA: INDICADA
		CONTROLE: PABA C22.05

SINALIZAÇÃO HORIZONTAL
PINTURAS NO PAVIMENTO

DETALHE 1
SIMBOLO: PARE

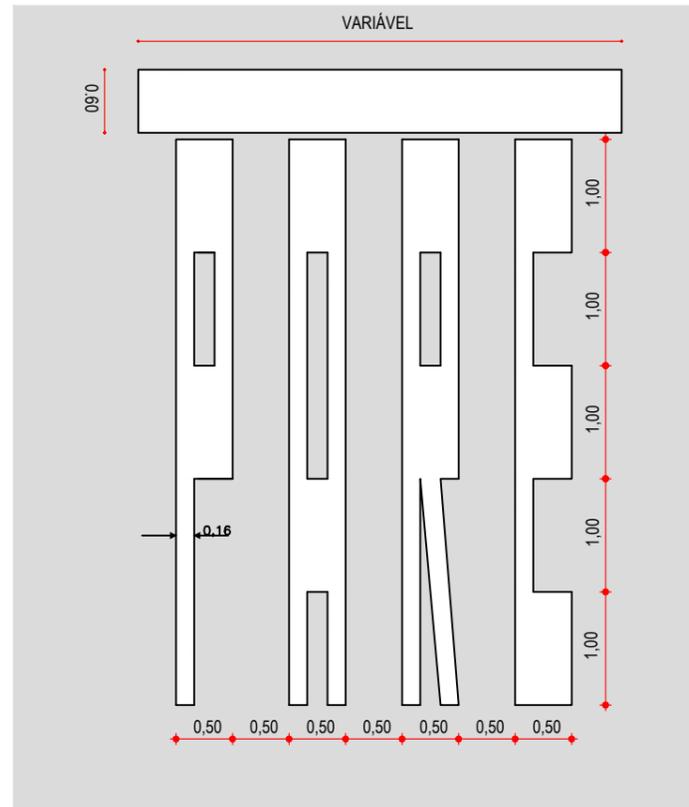


DETALHE 2
SETAS INDICATIVAS DE MOVIMENTOS EM CURVA (IMC)

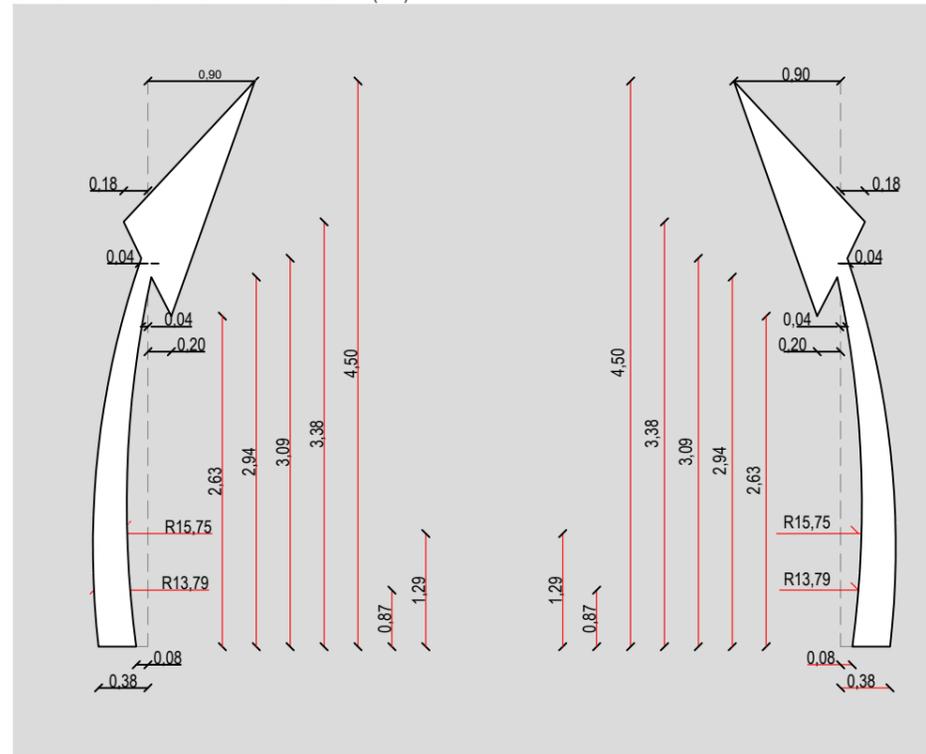


APROVAÇÃO	PROPRIETÁRIO: PREFEITURA MUNICIPAL DE PARAIPABA/CE	OBRA: PAV. ASF. DE ACESSO AO PARQUE ECOLÓGICO RESERVA PEDRINHAS
PROJETISTA: <i>Leonardo Silveira Lima</i> LEONARDO SILVEIRA LIMA ENGENHEIRO CIVIL - RNP: 0601581067	EMPRESA CONTRATADA: GEOPAC AV. PADRE ANTÔNIO TOMÁS, N.º 2420, SALA 301 BAIRRO ALDEOTA FORTALEZA/CE FONE: 85 3241-3147 EMAIL: GEOPAC@GEOPAC.COM.BR	PROJETO: PROJETO DE SINALIZAÇÃO CONTEÚDO / IDENTIFICAÇÃO DOS DESENHOS: SINALIZAÇÃO DA PINTURA DO PAVIMENTO
	LOCAL: LAGOINHA - PARAIPABA/CE	PRANCHA: 08/10
	DATA: JUNHO/2022	ESCALA: INDICADA
		CONTROLE: PABA C22.05

SINALIZAÇÃO HORIZONTAL

PISTA SIMPLES

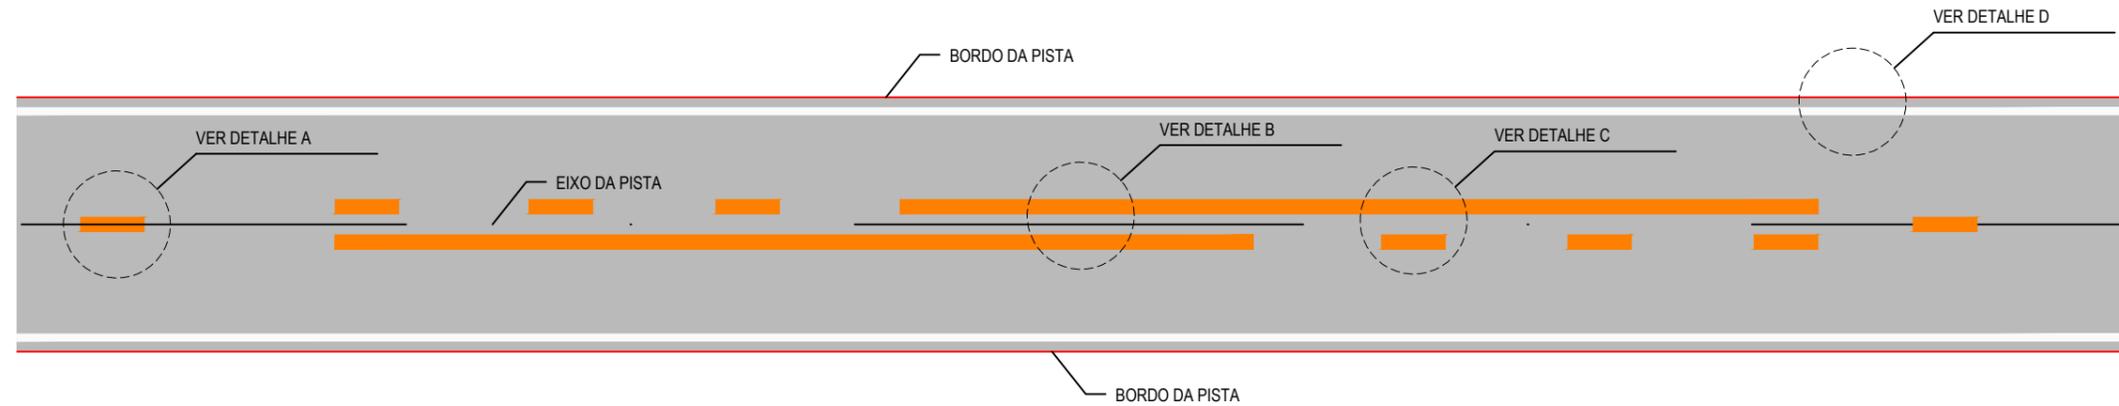

DETALHE A
LINHA SIMPLES TRACEJADA (COR AMARELA)

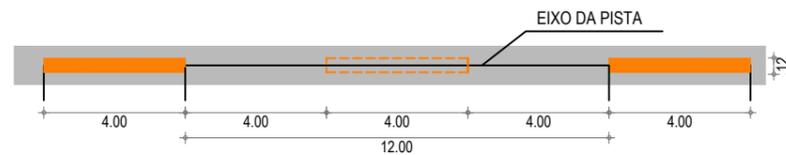


NOTA: UTILIZAÇÃO A 150m DA FAIXA CONTÍNUA (PROIBIDO A ULTRAPASSAGEM)


DETALHE B
LINHA DUPLA CONTÍNUA (COR AMARELA)



DETALHE D
LINHA DE BORDO

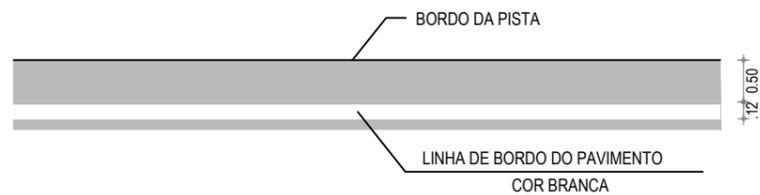

DETALHE C
LINHA DUPLA CONTÍNUA / TRACEJADA (COR AMARELA)

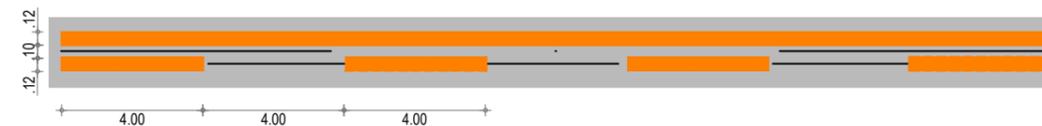


APROVAÇÃO	PROPRIETÁRIO: PREFEITURA MUNICIPAL DE PARAIPABA/CE	OBRA: PAV. ASF. DE ACESSO AO PARQUE ECOLÓGICO RESERVA PEDRINHAS	
PROJETISTA: LEONARDO SILVEIRA LIMA ENGENHEIRO CIVIL - RNP: 0601581067	EMPRESA CONTRATADA: GEOPAC AV. PADRE ANTÔNIO TOMÁS, N.º 2420, SALA 301 BAIRRO ALDEOTA FORTALEZA/CE FONE: 85 3241-3147 EMAIL: GEOPAC@GEOPAC.COM.BR	PROJETO: PROJETO DE SINALIZAÇÃO	PRANCHA: 09/10
		CONTEÚDO / IDENTIFICAÇÃO DOS DESENHOS: INDICAÇÃO DAS FAIXAS EM PISTA SIMPLES	CONTROLE: PABA C22.05
		LÓCAL: LAGOINHA - PARAIPABA/CE	DATA: JUNHO/2022
		ESCALA: INDICADA	


SINALIZAÇÃO HORIZONTAL

DISPOSIÇÃO DAS TACHAS


DETALHE 1
DISPOSIÇÃO DAS TACHAS REFLETIVAS

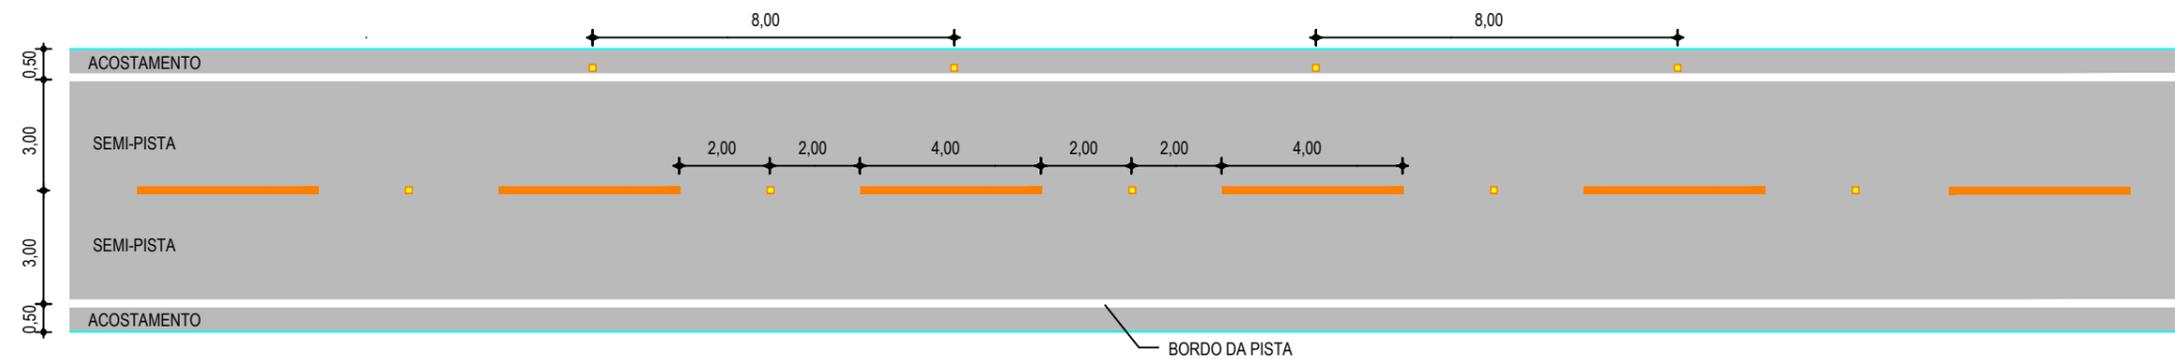

DETALHE
TACHA REFLETIVA DE EIXO (mm)

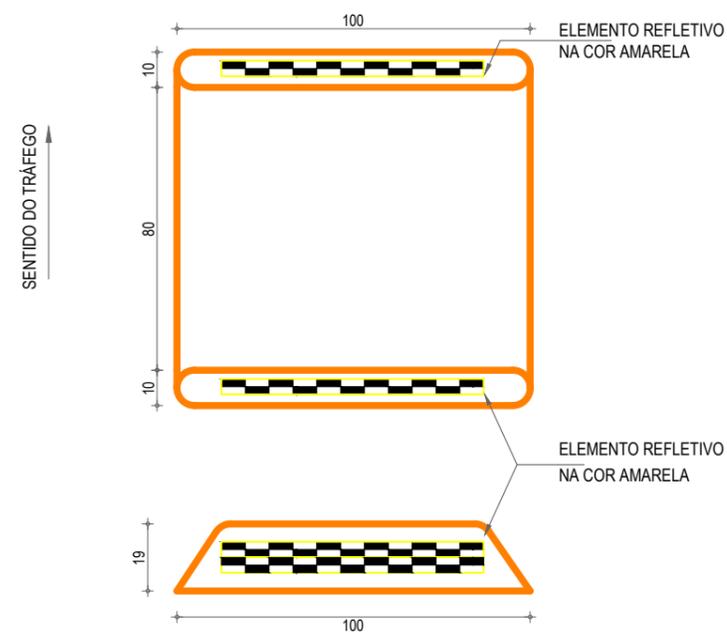

DETALHE
TACHA REFLETIVA DE BORDO (mm)

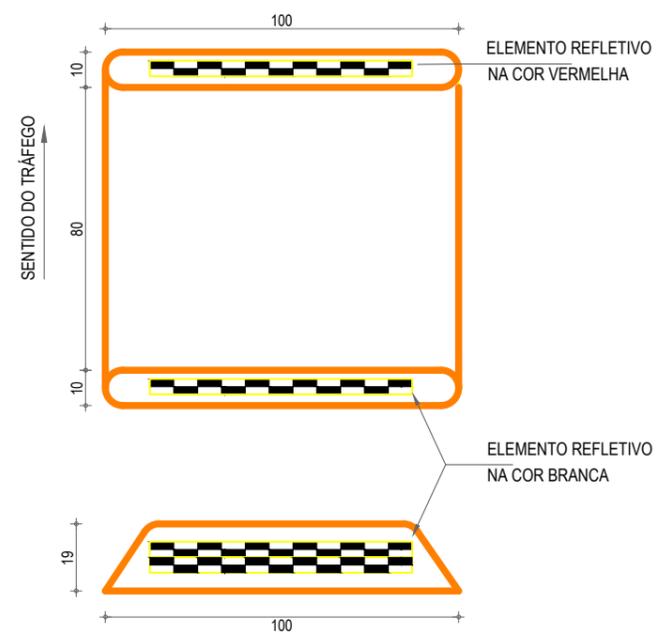

OBSERVAÇÕES:

- 01. TACHAS DE EIXO: TACHAS BIDIRECIONAIS AMARELAS COM ELEMENTOS REFLETIVOS AMARELOS ESPAÇADAS A CADA 4,0 M POSICIONADAS ENTRE AS LINHAS QUANDO DUPLAS OU NO MEIO DO SEGMENTO INTERROMPIDO DA PINTURA.
- 02. TACHAS DE BORDO: TACHAS BIDIRECIONAIS BRANCAS COM ELEMENTOS REFLETIVOS BRANCOS NO SENTIDO DO TRÁFEGO E VERMELHOS NO SENTIDO OPOSTO DO TRÁFEGO, COM OS ESPAÇAMENTOS DE 8,0 M.

APROVAÇÃO

PROJETISTA:

Leonardo Silveira Lima
LEONARDO SILVEIRA LIMA
ENGENHEIRO CIVIL - RNP: 0601581067

PROPRIETÁRIO:

PREFEITURA MUNICIPAL DE PARAIPABA/CE

EMPRESA CONTRATADA:
GEOPAC
AV. PADRE ANTÔNIO TOMÁS, N.º 2420, SALA 301
BAIRRO ALDEOTA | FORTALEZA/CE
FONE: 85 3241-3147 | EMAIL: GEOPAC@GEOPAC.COM.BR

OBRA:

PAV. ASF. DE ACESSO AO PARQUE ECOLÓGICO RESERVA PEDRINHAS

PROJETO:
PROJETO DE SINALIZAÇÃO

CONTEÚDO / IDENTIFICAÇÃO DOS DESENHOS:
DISPOSIÇÃO DAS TACHAS NO TRECHO

LOCAL:
LAGOINHA - PARAIPABA/CE

DATA:
JUNHO/2022

ESCALA:
INDICADA

PRANCHA:
10/10

CONTROLE:
PABA C22.05